



Инд. № подл.	Подпись и дата
Взам. инв. №	Инд. № дубл.
Подпись и дата	Подпись и дата

				<b>KOLOMAKI Kolo Vesi 3 small</b>			
Изм.	Лист	№ докум	Подп.	Дата	Лит.	Масса	Масштаб
Разраб.							1:20
Пров.					Лист	Листов 1	
Т. контр.							
Н. контр.							
Утв.							

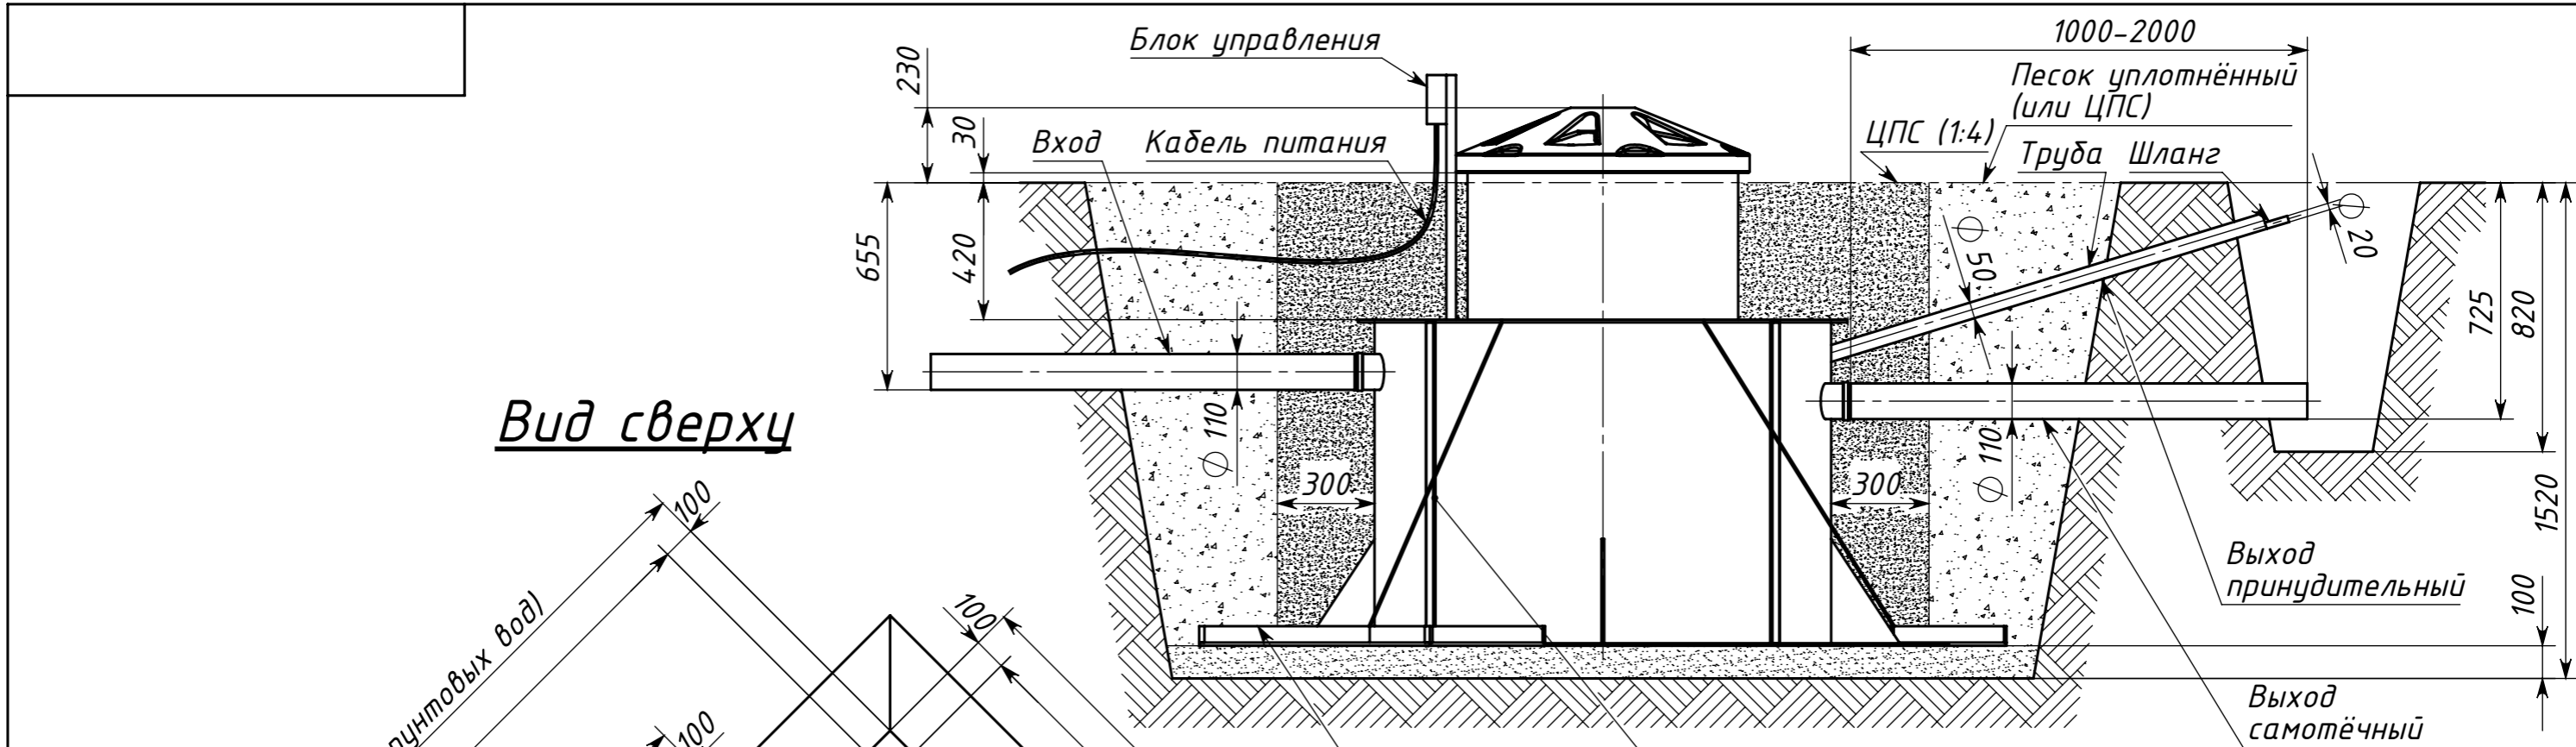

**Вид сверху**

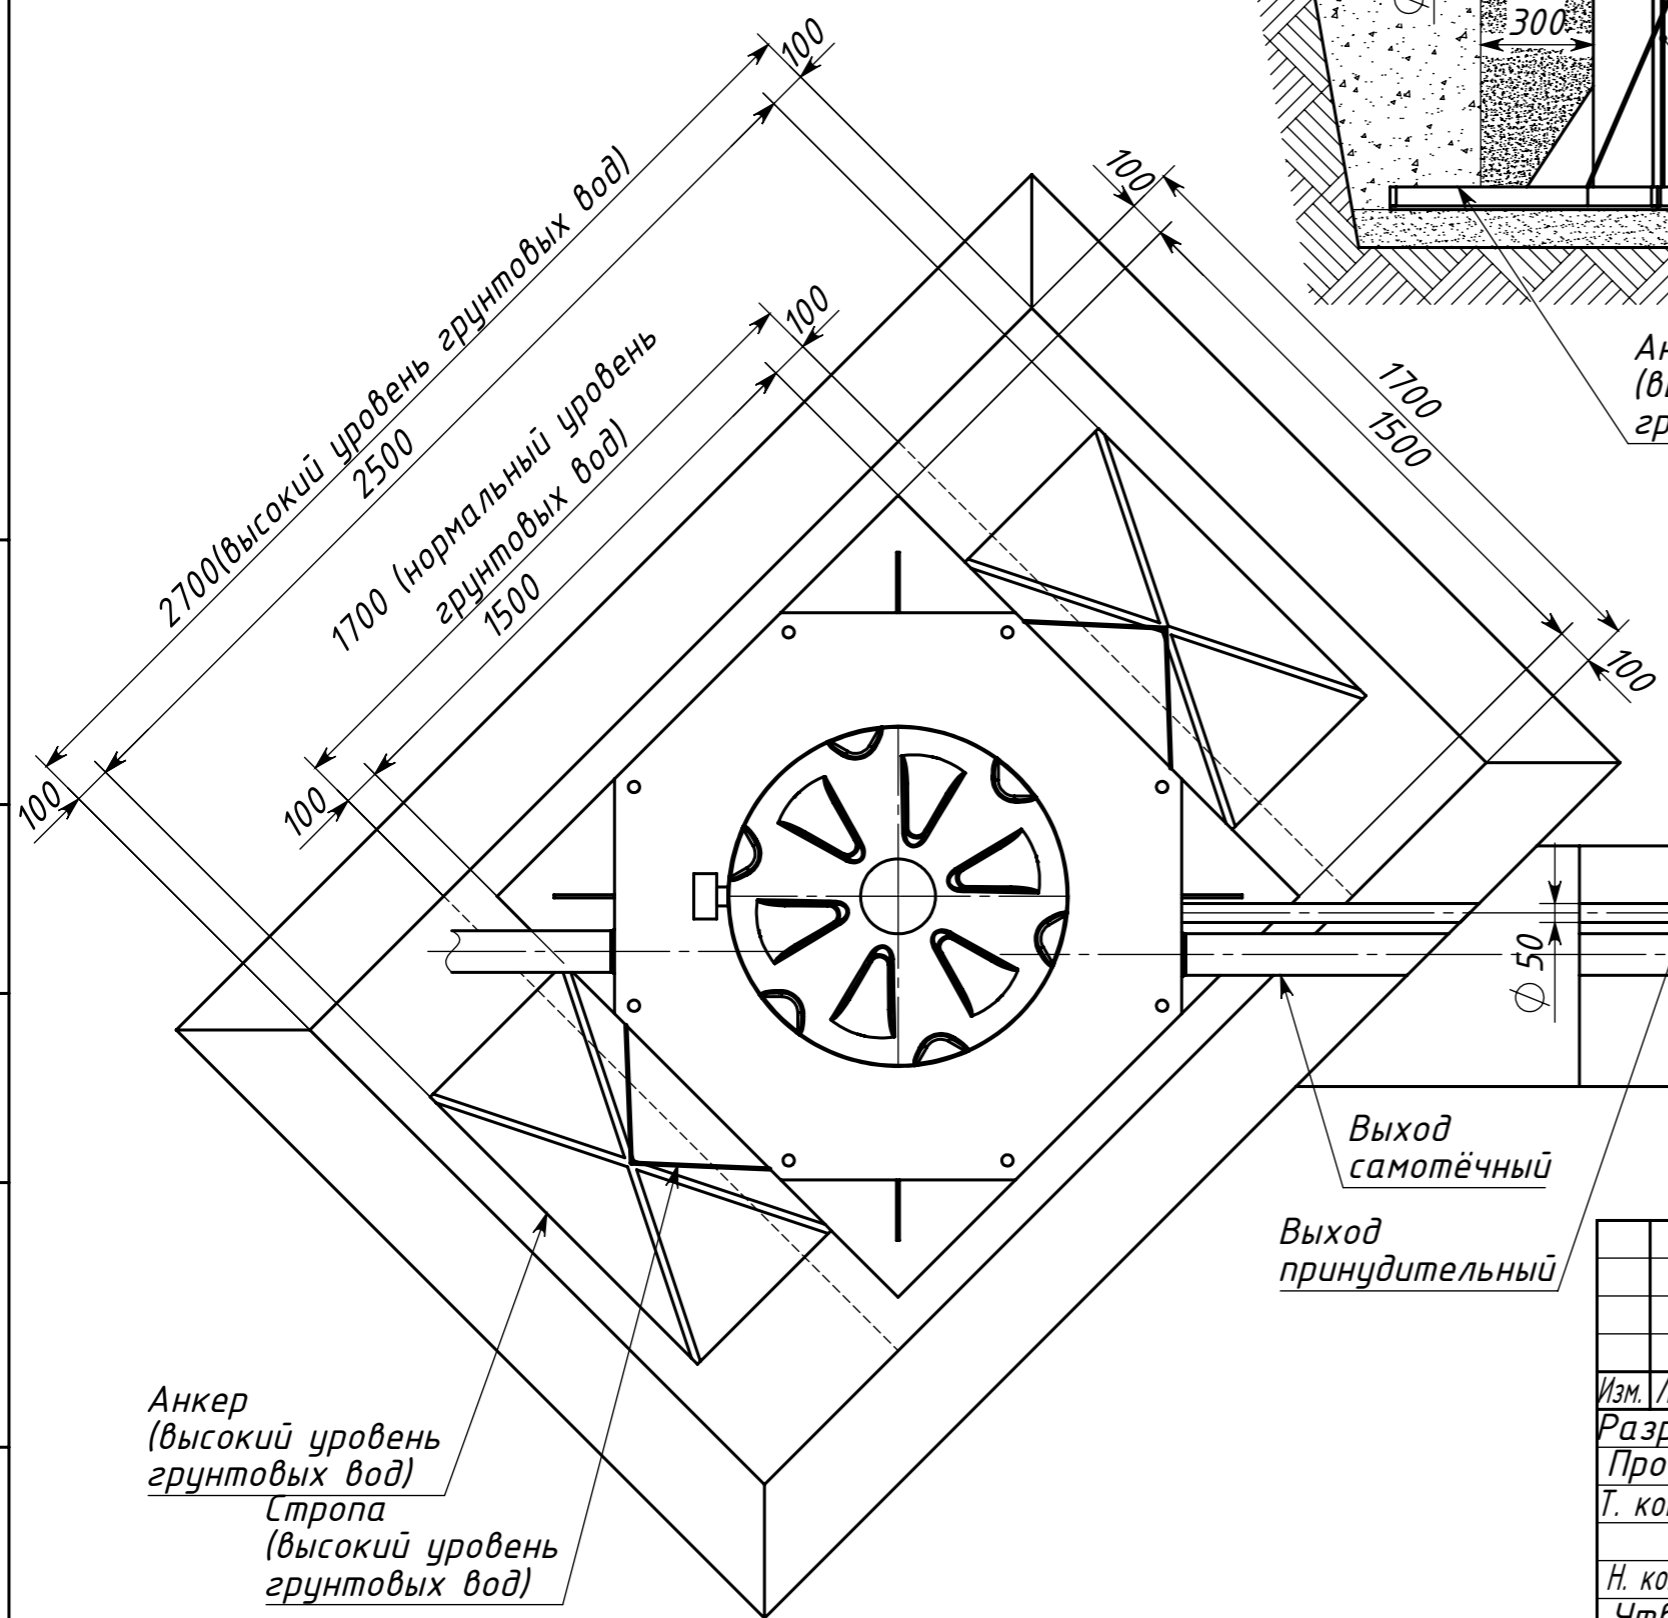


Анкер (высокий уровень грунтовых вод)  
Стропа (высокий уровень грунтовых вод)

Выход принудительный

Выход самоотёчный

Выход самоотёчный  
Выход принудительный

Анкер (высокий уровень грунтовых вод)  
Стропа (высокий уровень грунтовых вод)

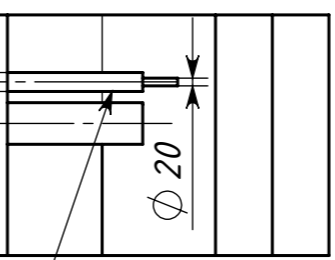

KOLOMAKI Kolo Vesi 3 small

				KOLOMAKI Kolo Vesi 3 small			
Изм.	Лист	№ докум	Подп.	Дата	Лит.	Масса	Масштаб
							1:20
Разраб. Пров. Т. контр. Н. контр. Утв.					Схема монтажа		Лист
							Листов 1

Инд. № подл.	Подпись и дата
Взам. инв. №	Инд. № дубл.
Подпись и дата	Подпись и дата