

Инд. № подл.	Подпись и дата
Взам. инв. №	Инд. № дубл.
Подпись и дата	Подпись и дата

				KOLOMAKI Kolo Vesi 15 long			
Изм.	Лист	№ докум	Подп.	Дата	Лит.	Масса	Масштаб
Разраб.							1:25
Пров.					Лист	Листов 1	
Т. контр.							
Н. контр.							
Утв.							

Экструдированный пенополистерол

Песок уплотнённый (или ЦПС)

ЦПС (1:4)

1000-2000

Блок управления

Кабель питания

Труба

Шланг

Вход

230

30

1020

50

600

600

Φ 50

Φ 20

1325

1425

2708

Выход принудительный


Выход самотёчный

100

Анкер (высокий уровень грунтовых вод)

Стропа (высокий уровень грунтовых вод)

Вид сверху

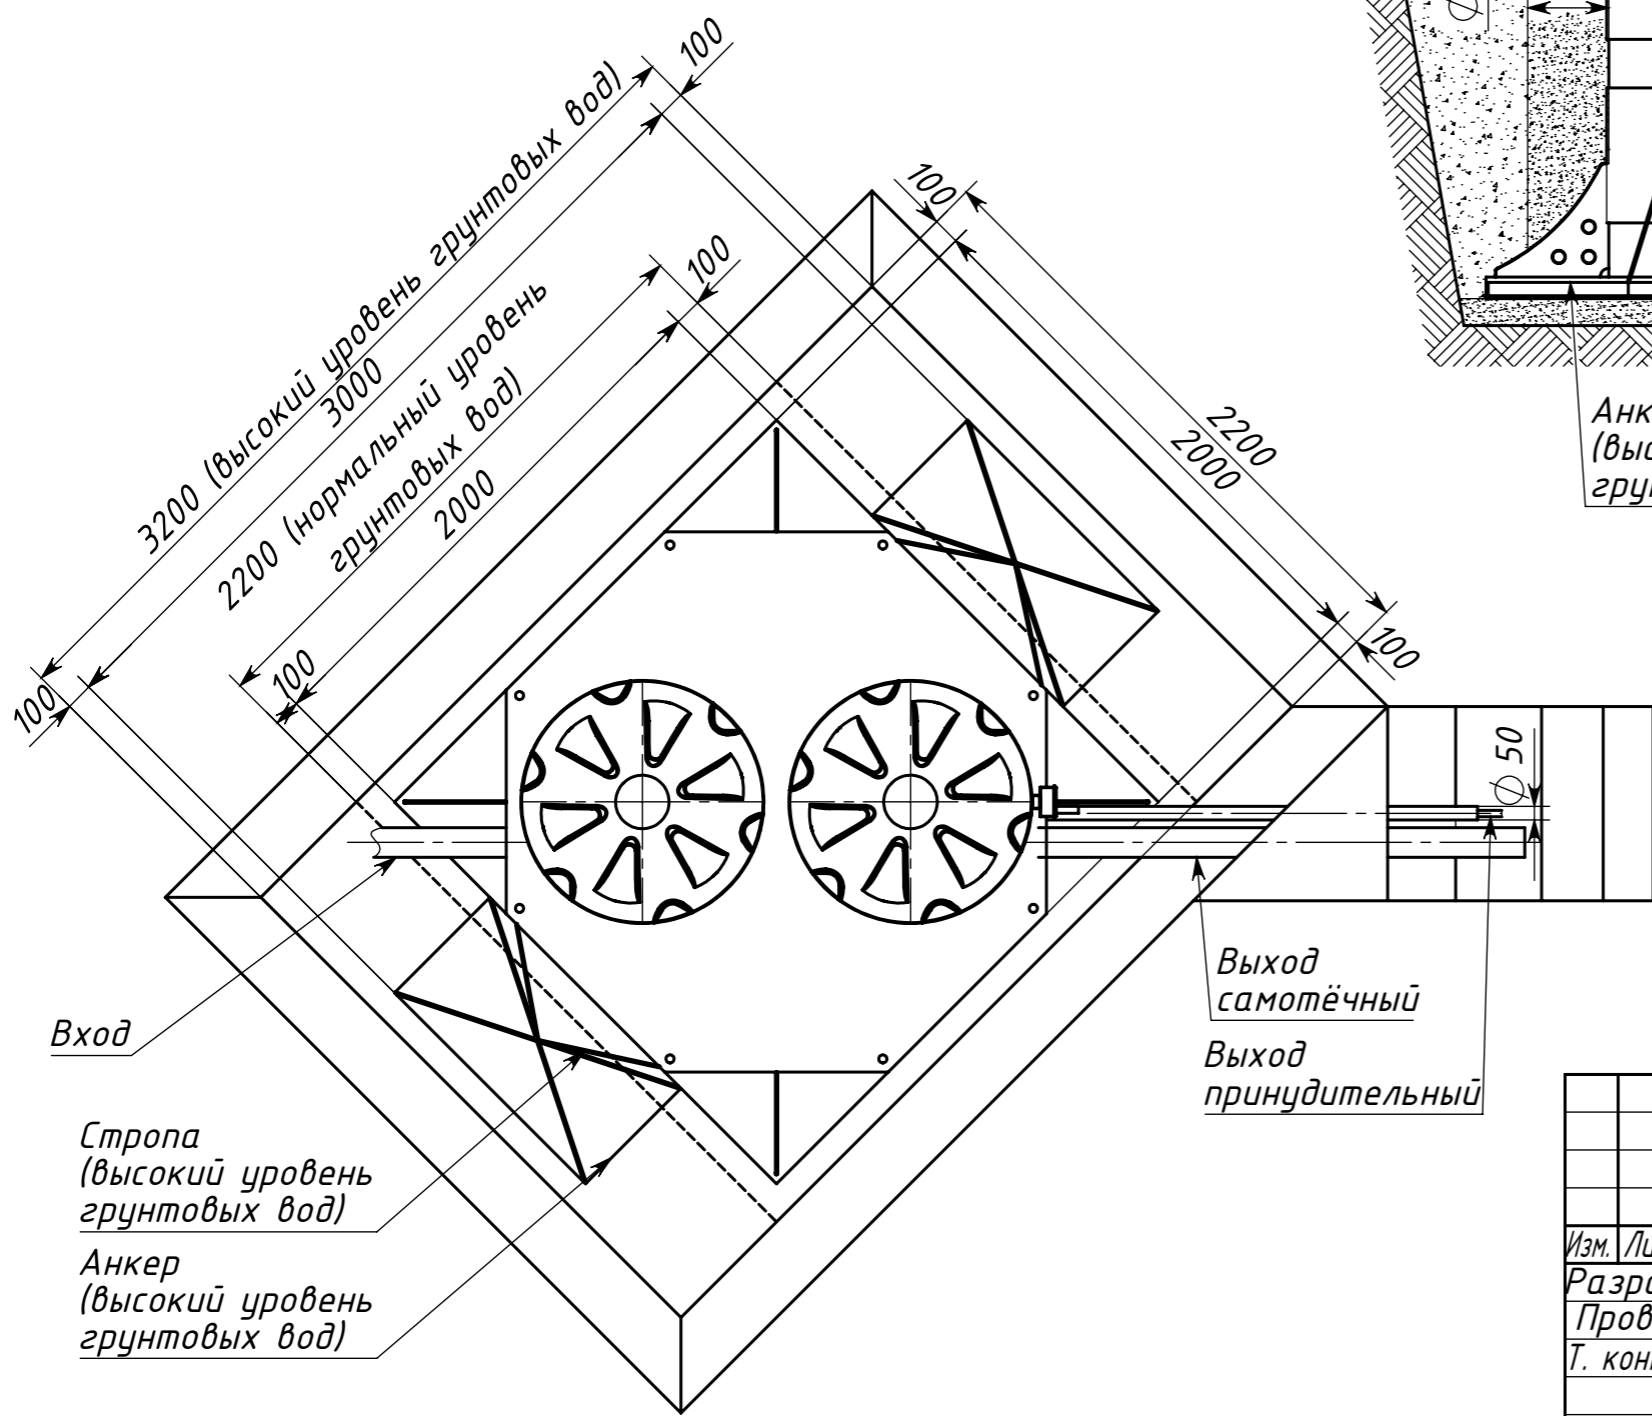

Стропа (высокий уровень грунтовых вод)

Анкер (высокий уровень грунтовых вод)

Выход самотёчный

Выход принудительный

KOLOMAKI Kolo Vesi 15 long

Схема монтажа

Изм.	Лист	№ докум	Подп.	Дата
Разраб.				
Пров.				
Т. контр.				
Н. контр.				
Утв.				

Лит.	Масса	Масштаб
		1:28
Лист	Листов 1	

Инд. № подл.
Подпись и дата
Взам. инв. №
Инд. № дубл.
Подпись и дата