


Инд. № подл.	Подпись и дата	Взам. инв. №	Инв. № дубл.	Подпись и дата

					<i>KOLOMAKI Kolo Vesi 3 midi</i>		
Изм.	Лист	№ докум	Подп.	Дата	Лит.	Масса	Масштаб
Разраб.							1:20
Пров.							
Т. контр.					Лист	Листов 1	
Н. контр.							
Утв.							

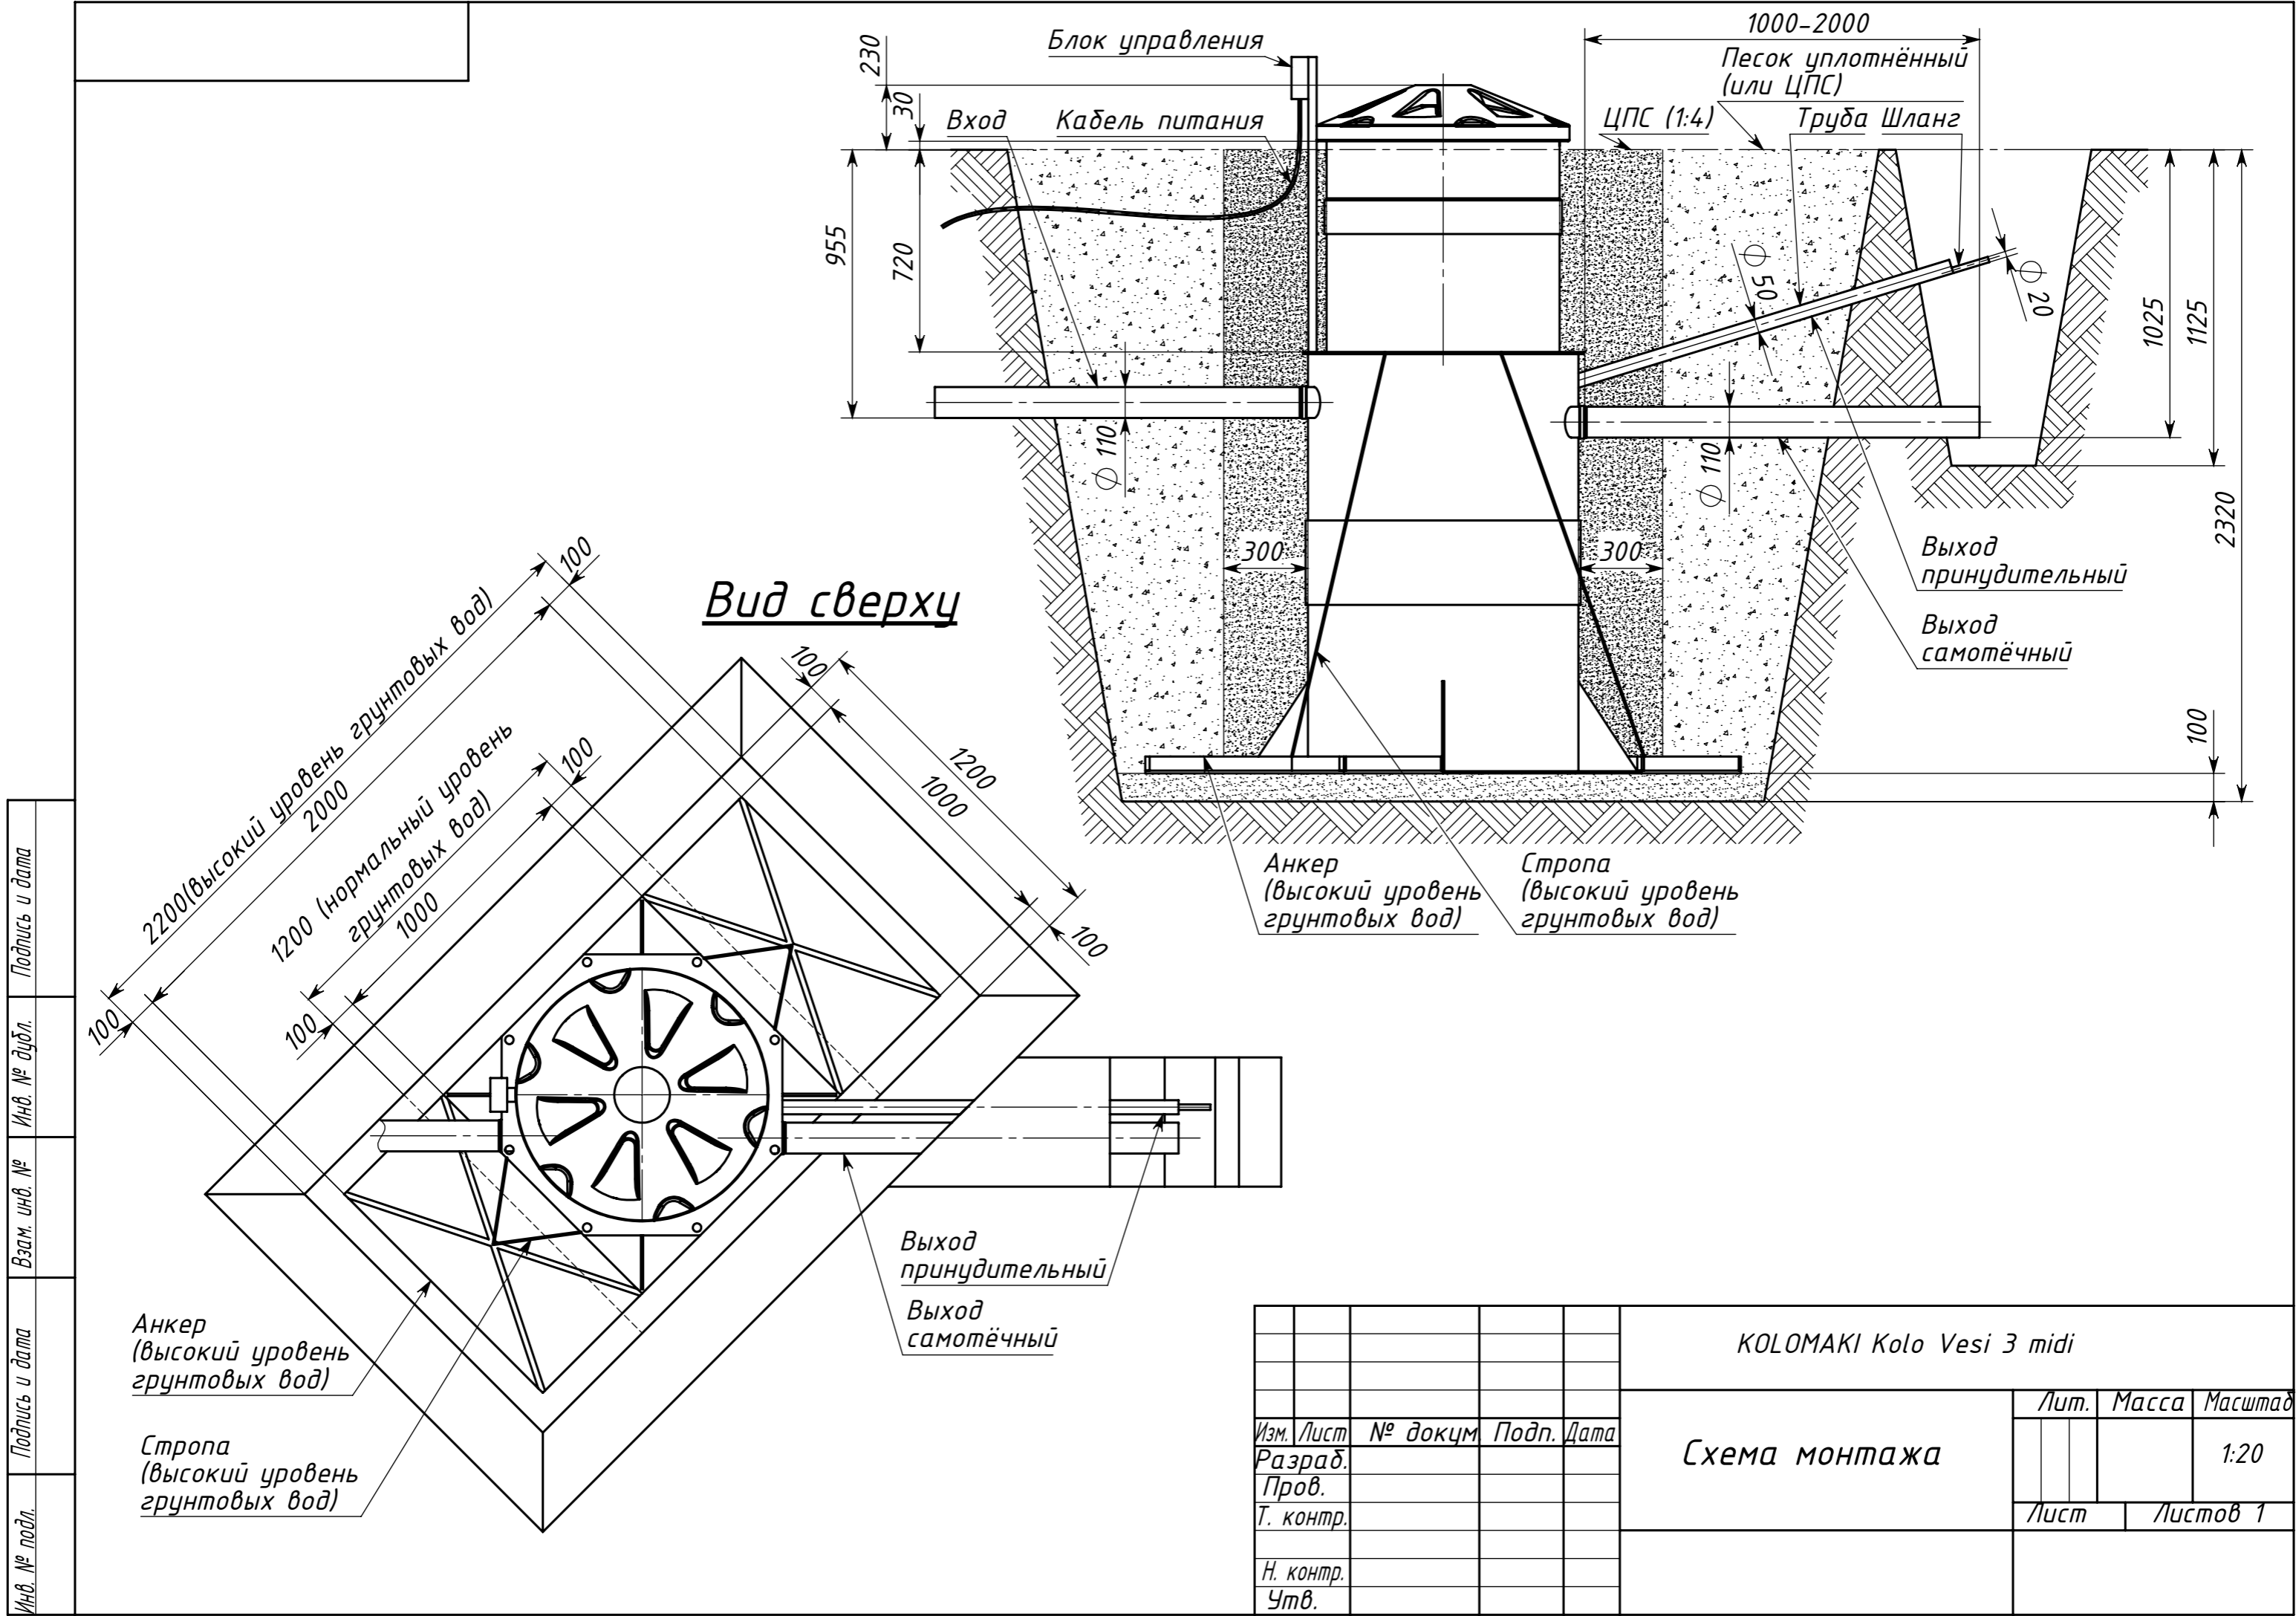

Блок управления

230

Вход

Кабель питания

1000-2000

Песок уплотнённый (или ЦПС)

ЦПС (1:4)

Труба Шланг

955

720

$\phi 50$

$\phi 20$

1025

1125

2320

Выход принудительный

Выход самотёчный

Анкер (высокий уровень грунтовых вод)

Стропа (высокий уровень грунтовых вод)

Вид сверху

2200 (высокий уровень грунтовых вод)

1200 (нормальный уровень грунтовых вод)

100

100

100

100

100

1200

1000

100

Выход принудительный

Выход самотёчный

Анкер (высокий уровень грунтовых вод)

Стропа (высокий уровень грунтовых вод)

KOLOMAKI Kolo Vesi 3 midi

Схема монтажа

Лит.	Масса	Масштаб
------	-------	---------

1:20

Лист	Листов
------	--------

1

Изм.	Лист	№ докум	Подп.	Дата
Разраб.				
Пров.				
Т. контр.				
Н. контр.				
Утв.				

Подпись и дата

Инд. № докл.

Взам. инв. №

Подпись и дата

Инд. № подл.