


Инд. № подл.	Подпись и дата
Взам. инв. №	Инд. № дубл.
Подпись и дата	Подпись и дата

				<i>KOLOMAKI Kolo Vesi 3 long</i>			
Изм.	Лист	№ докум	Подп.	Дата	Лит.	Масса	Масштаб
Разраб.							1:20
Пров.					Лист	Листов 1	
Т. контр.							
Н. контр.							
Утв.							

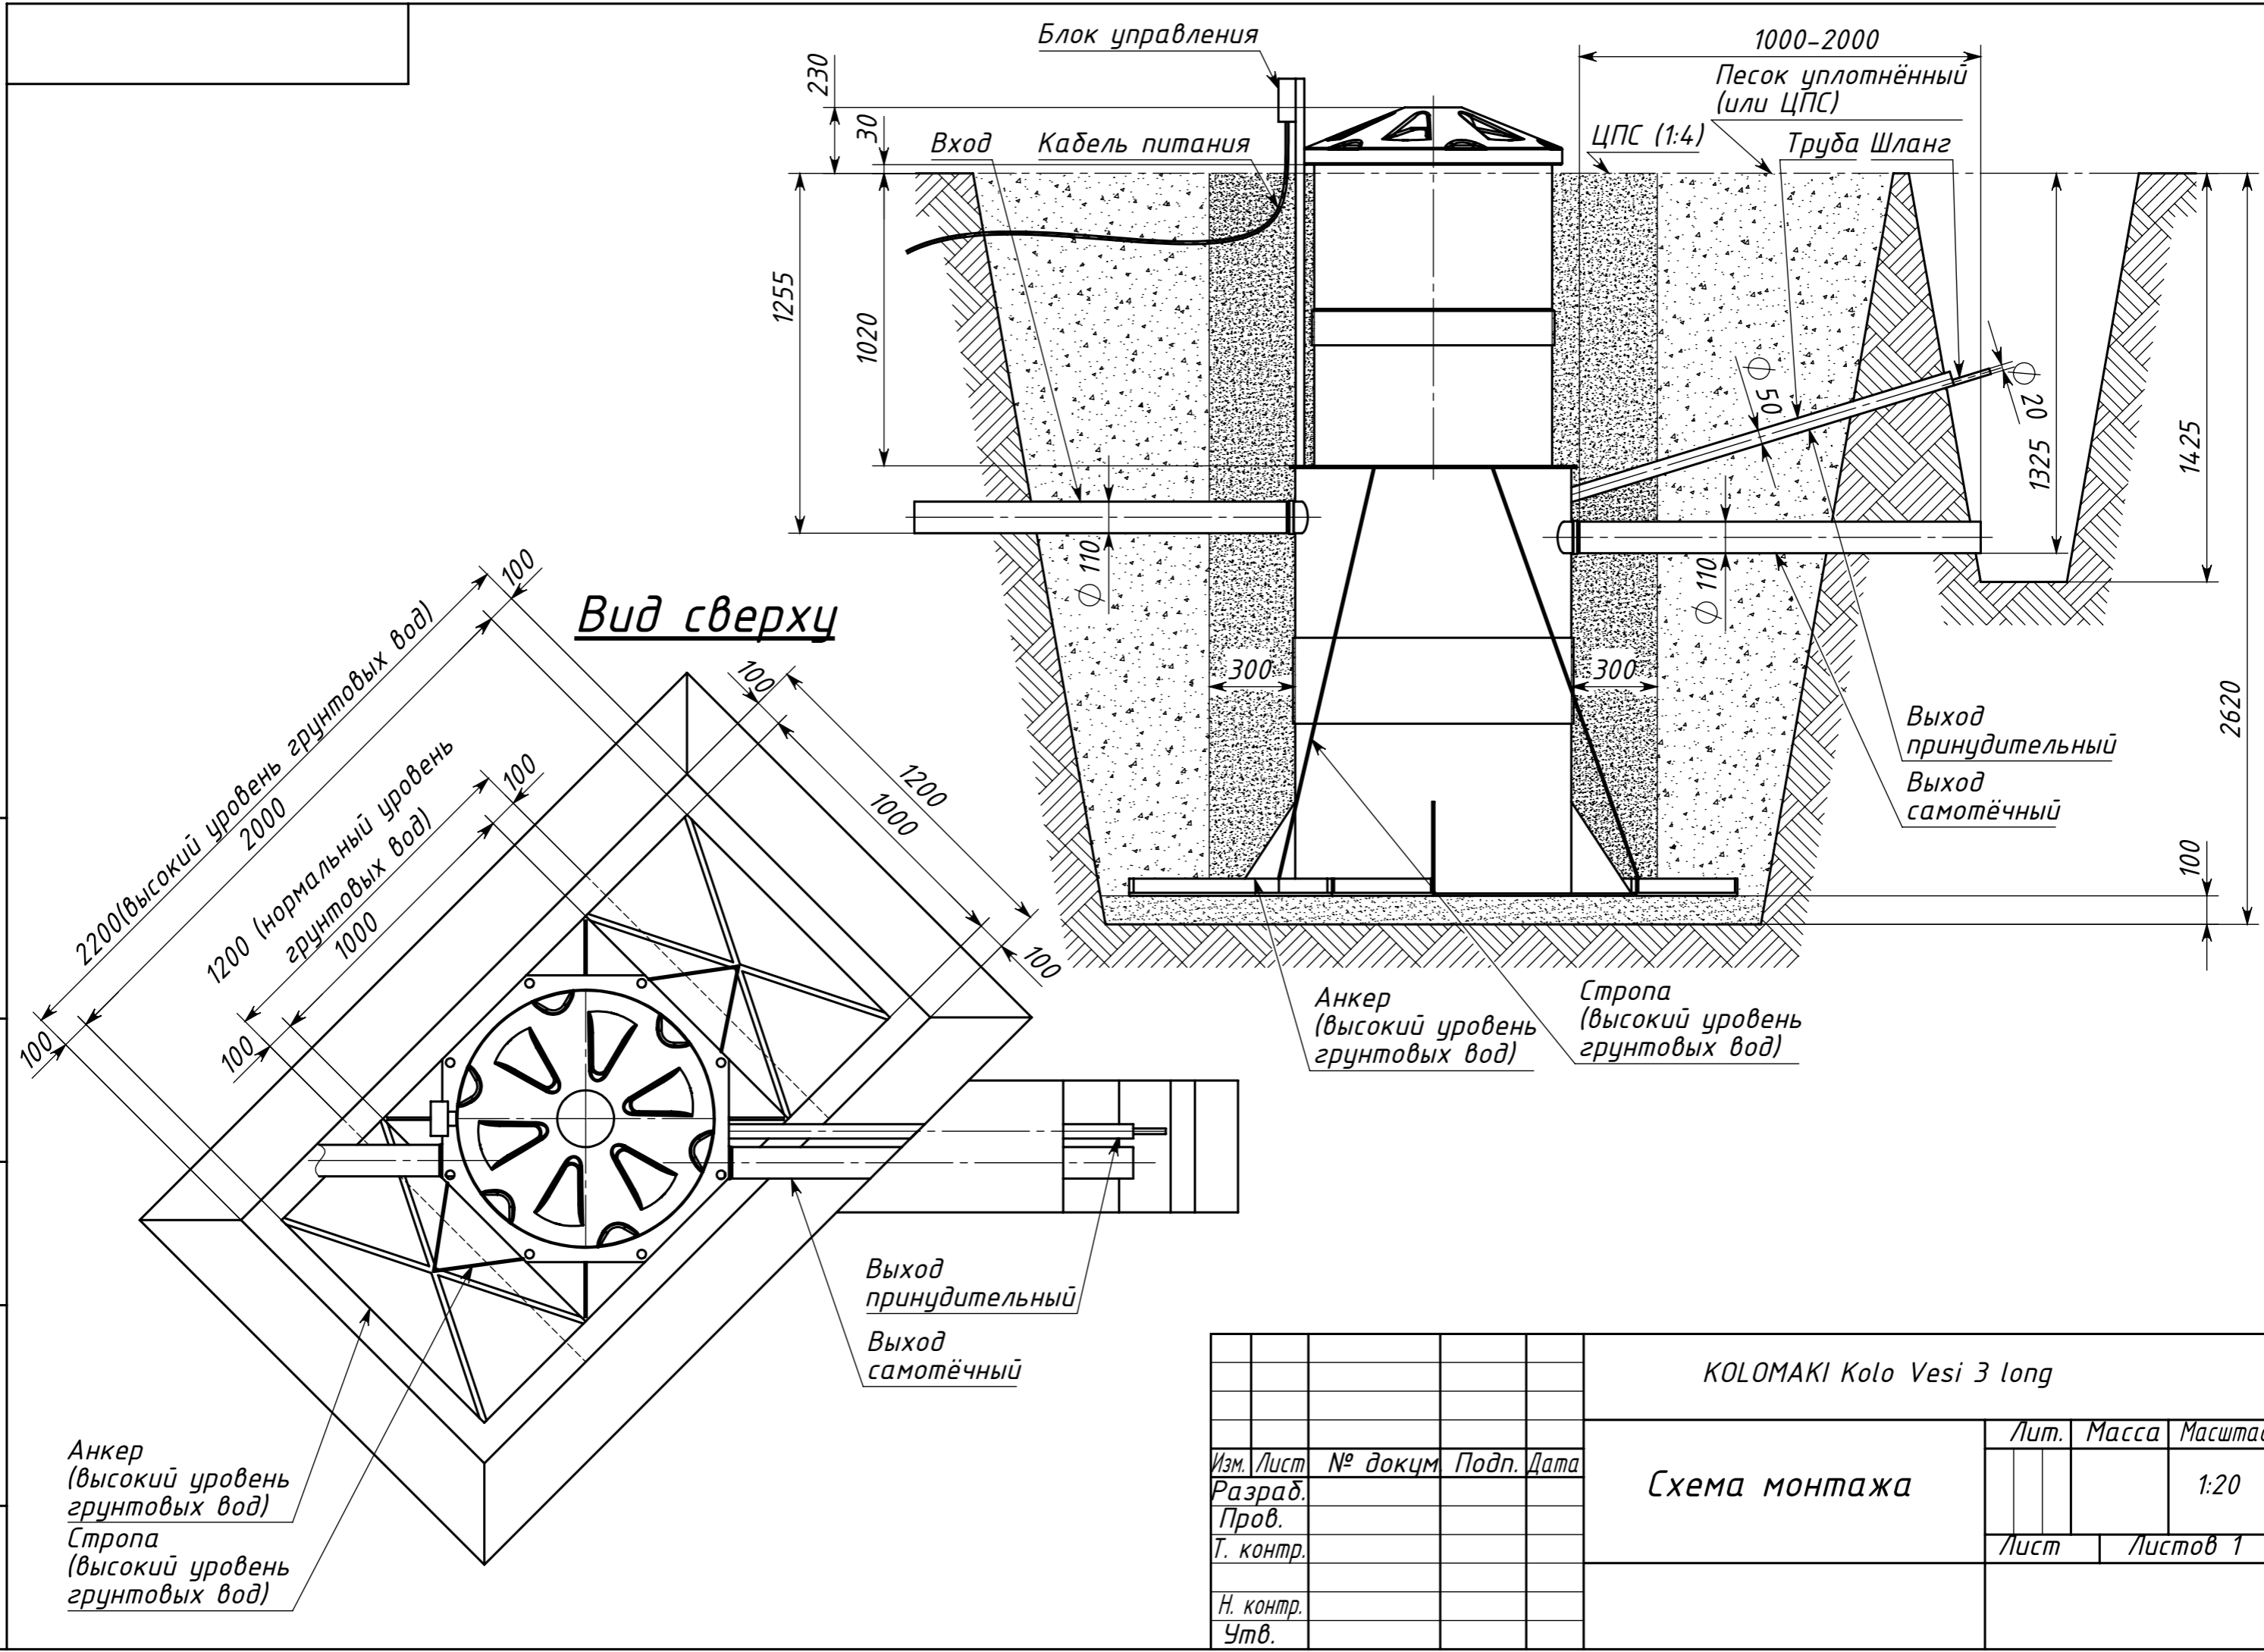

Блок управления

1000-2000

Песок уплотнённый
(или ЦПС)

Вход Кабель питания

ЦПС (1:4)

Труба Шланг

1255

1020

Ø 50

Ø 20 5251

1425

Вид сверху

Выход принудительный
Выход самотёчный

2620

100

Анкер
(высокий уровень
грунтовых вод)

Стропа
(высокий уровень
грунтовых вод)

Выход принудительный
Выход самотёчный

Анкер
(высокий уровень
грунтовых вод)
Стропа
(высокий уровень
грунтовых вод)

Инд. № подл.
Подпись и дата
Взам. инв. №
Инд. № дубл.
Подпись и дата

KOLOMAKI Kolo Vesi 3 long

Изм.	Лист	№ докум	Подп.	Дата	<p>Схема монтажа</p>	Лит.	Масса	Масштаб
Разраб.								1:20
Пров.						Лист	Листов 1	
Т. контр.								
Н. контр.								
Утв.								