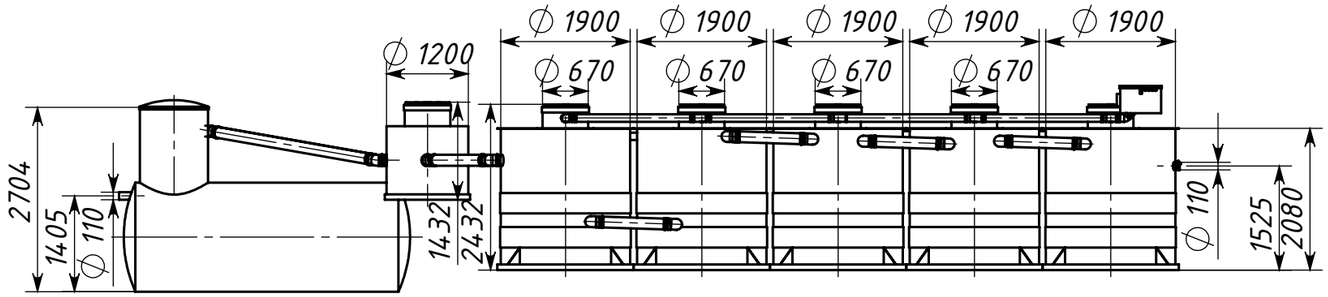

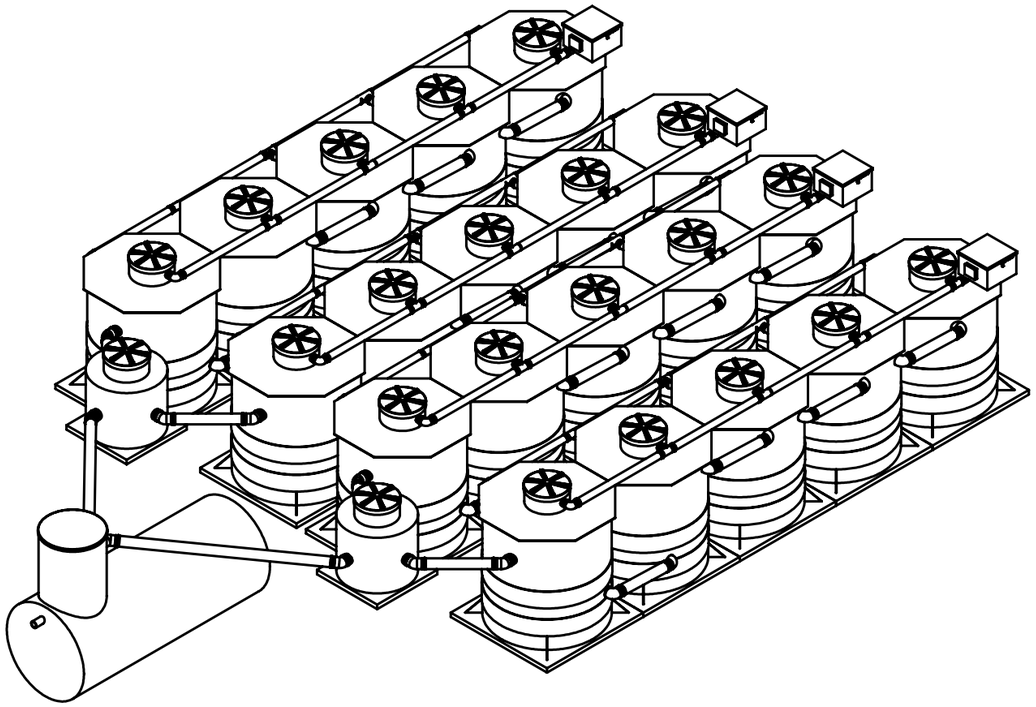

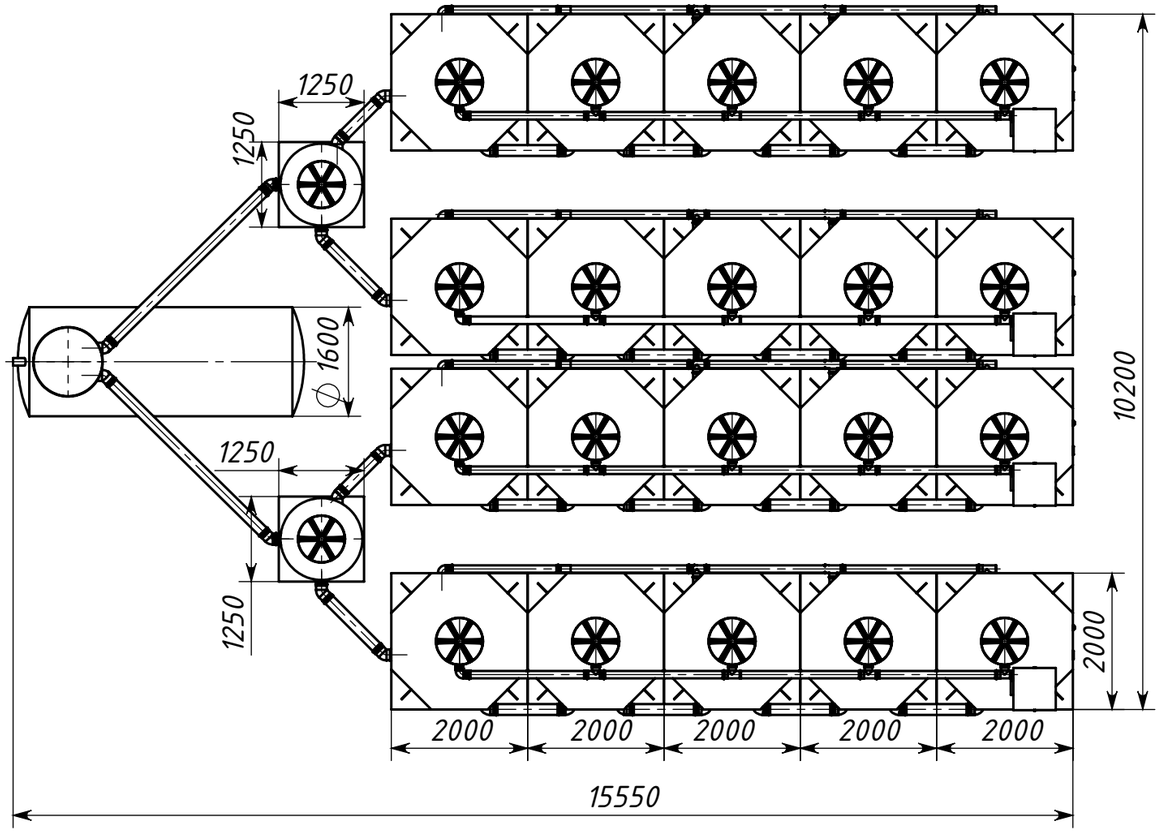

Подпись и дата | Инв. № дубл. | Взам. инв. № | Подпись и дата | Инв. № подл.

Изм.	Лист	№ докум	Подп.	Дата
Разраб.				
Пров.				
Т. контр.				
Н. контр.				
Утв.				

Kolo Ilma 500

Лит.	Масса	Масштаб
		1:90
Лист	Листов 1	

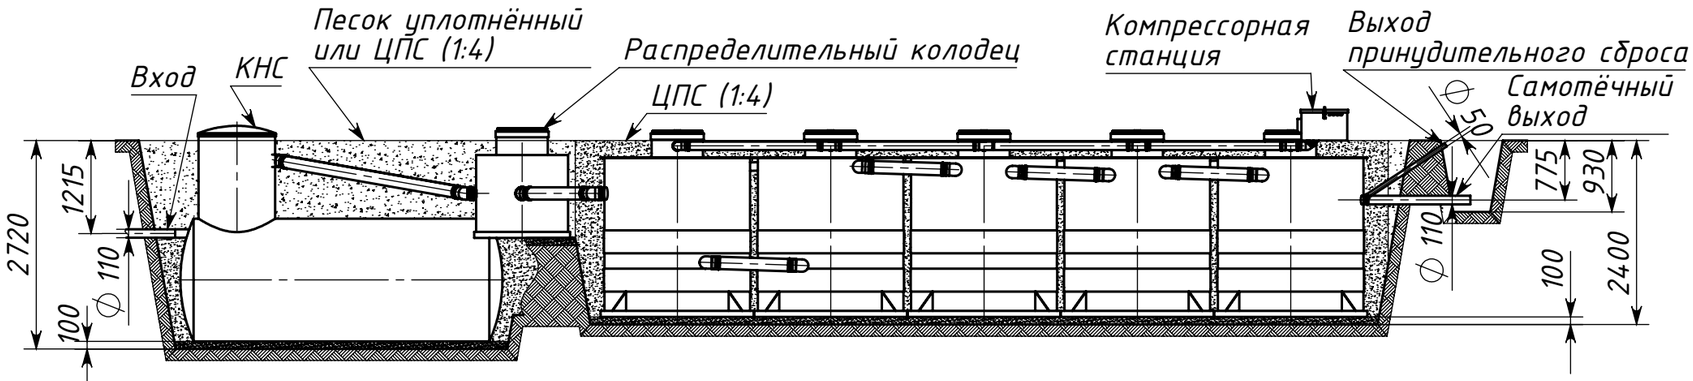

Вид сверху

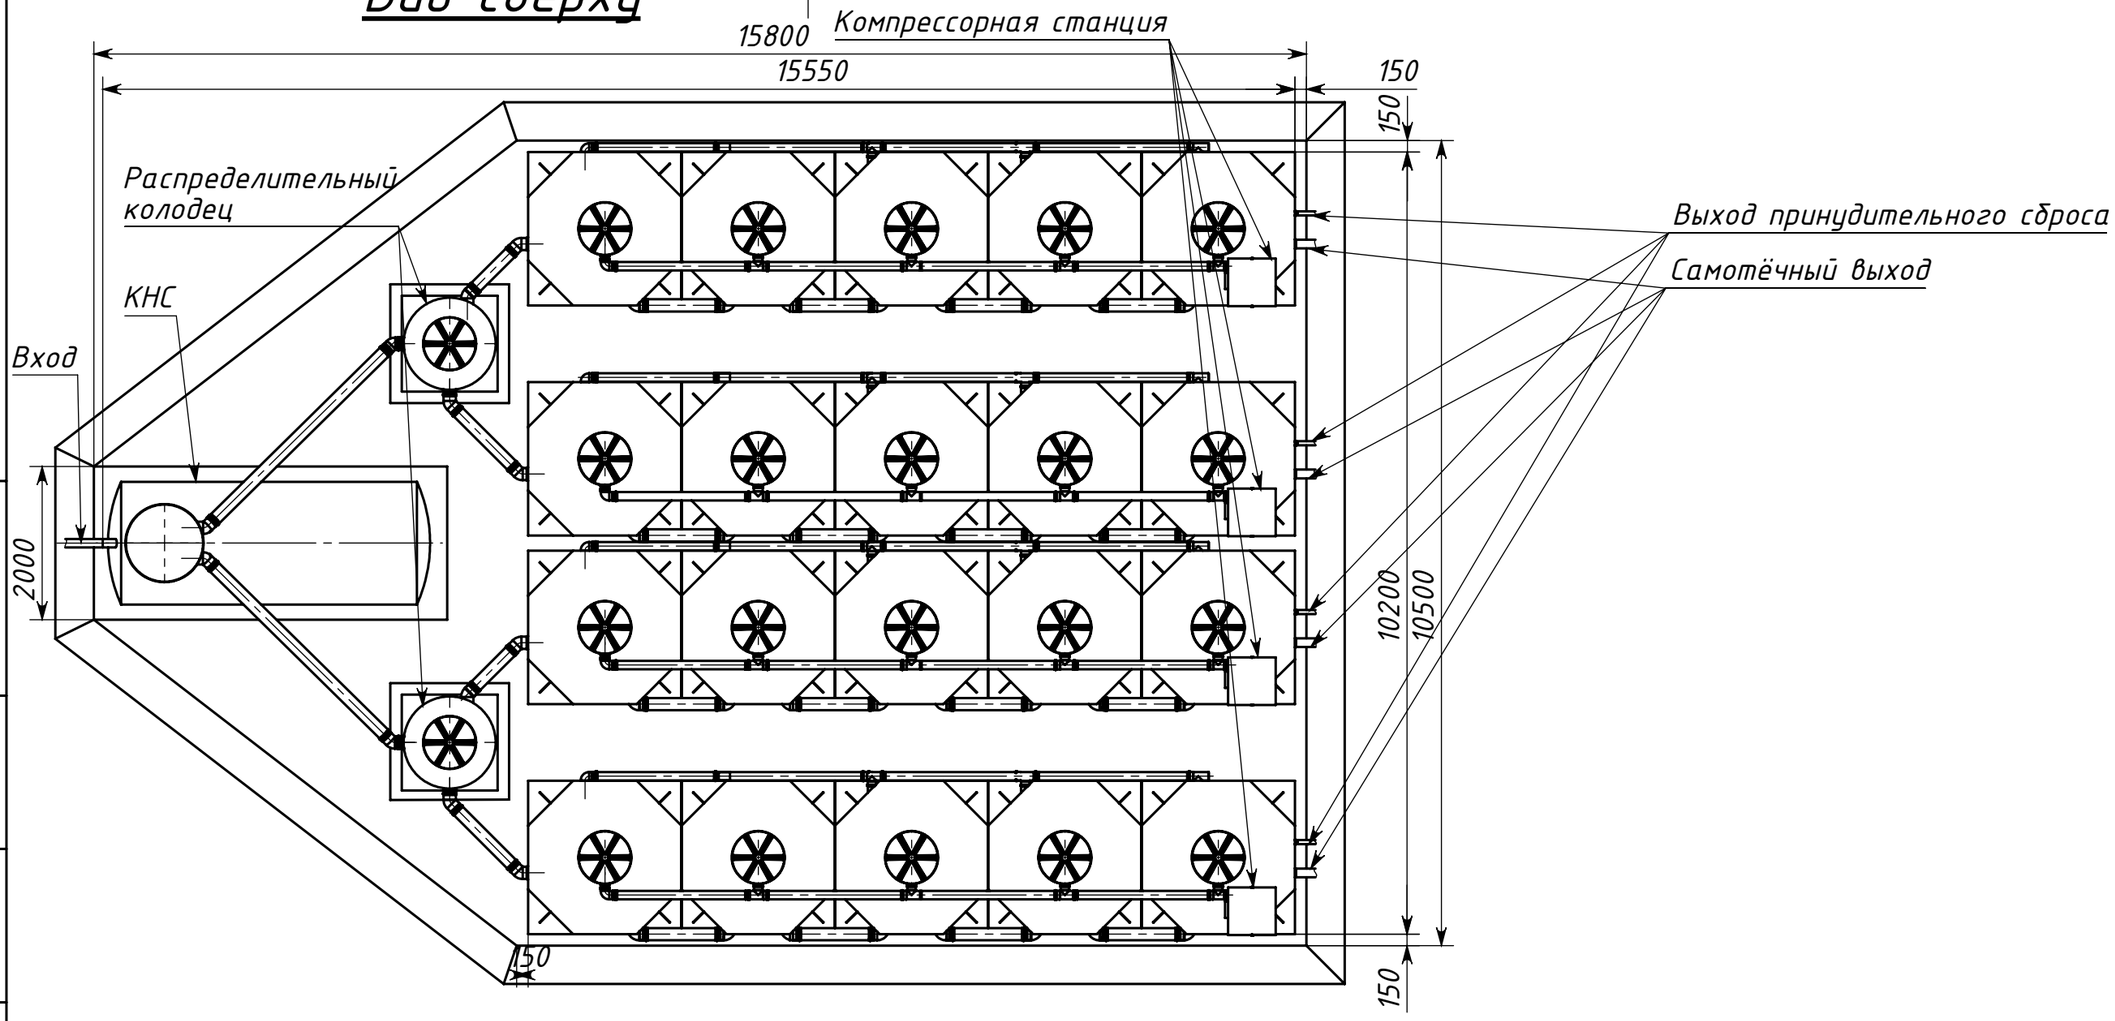

					Kolo Ilma 500
Изм.	Лист	№ докум	Подп.	Дата	Схема монтажа
Разраб.					Лит. / Масса / Масштаб: 1:80
Пров.					Лист / Листов 1
Т. контр.					
Н. контр.					
Утв.					

Подпись и дата | Инв. № дубл. | Взам. инв. № | Подпись и дата | Инв. № подл.