



Инд. № подл.	Подпись и дата	Взам. инв. №	Инв. № дубл.	Подпись и дата

					<i>KOLOMAKI Kolo Vesi 3 midi</i>		
Изм.	Лист	№ докум	Подп.	Дата	Лит.	Масса	Масштаб
Разраб.							1:20
Пров.					Лист	Листов 1	
Т. контр.							
Н. контр.							
Утв.							

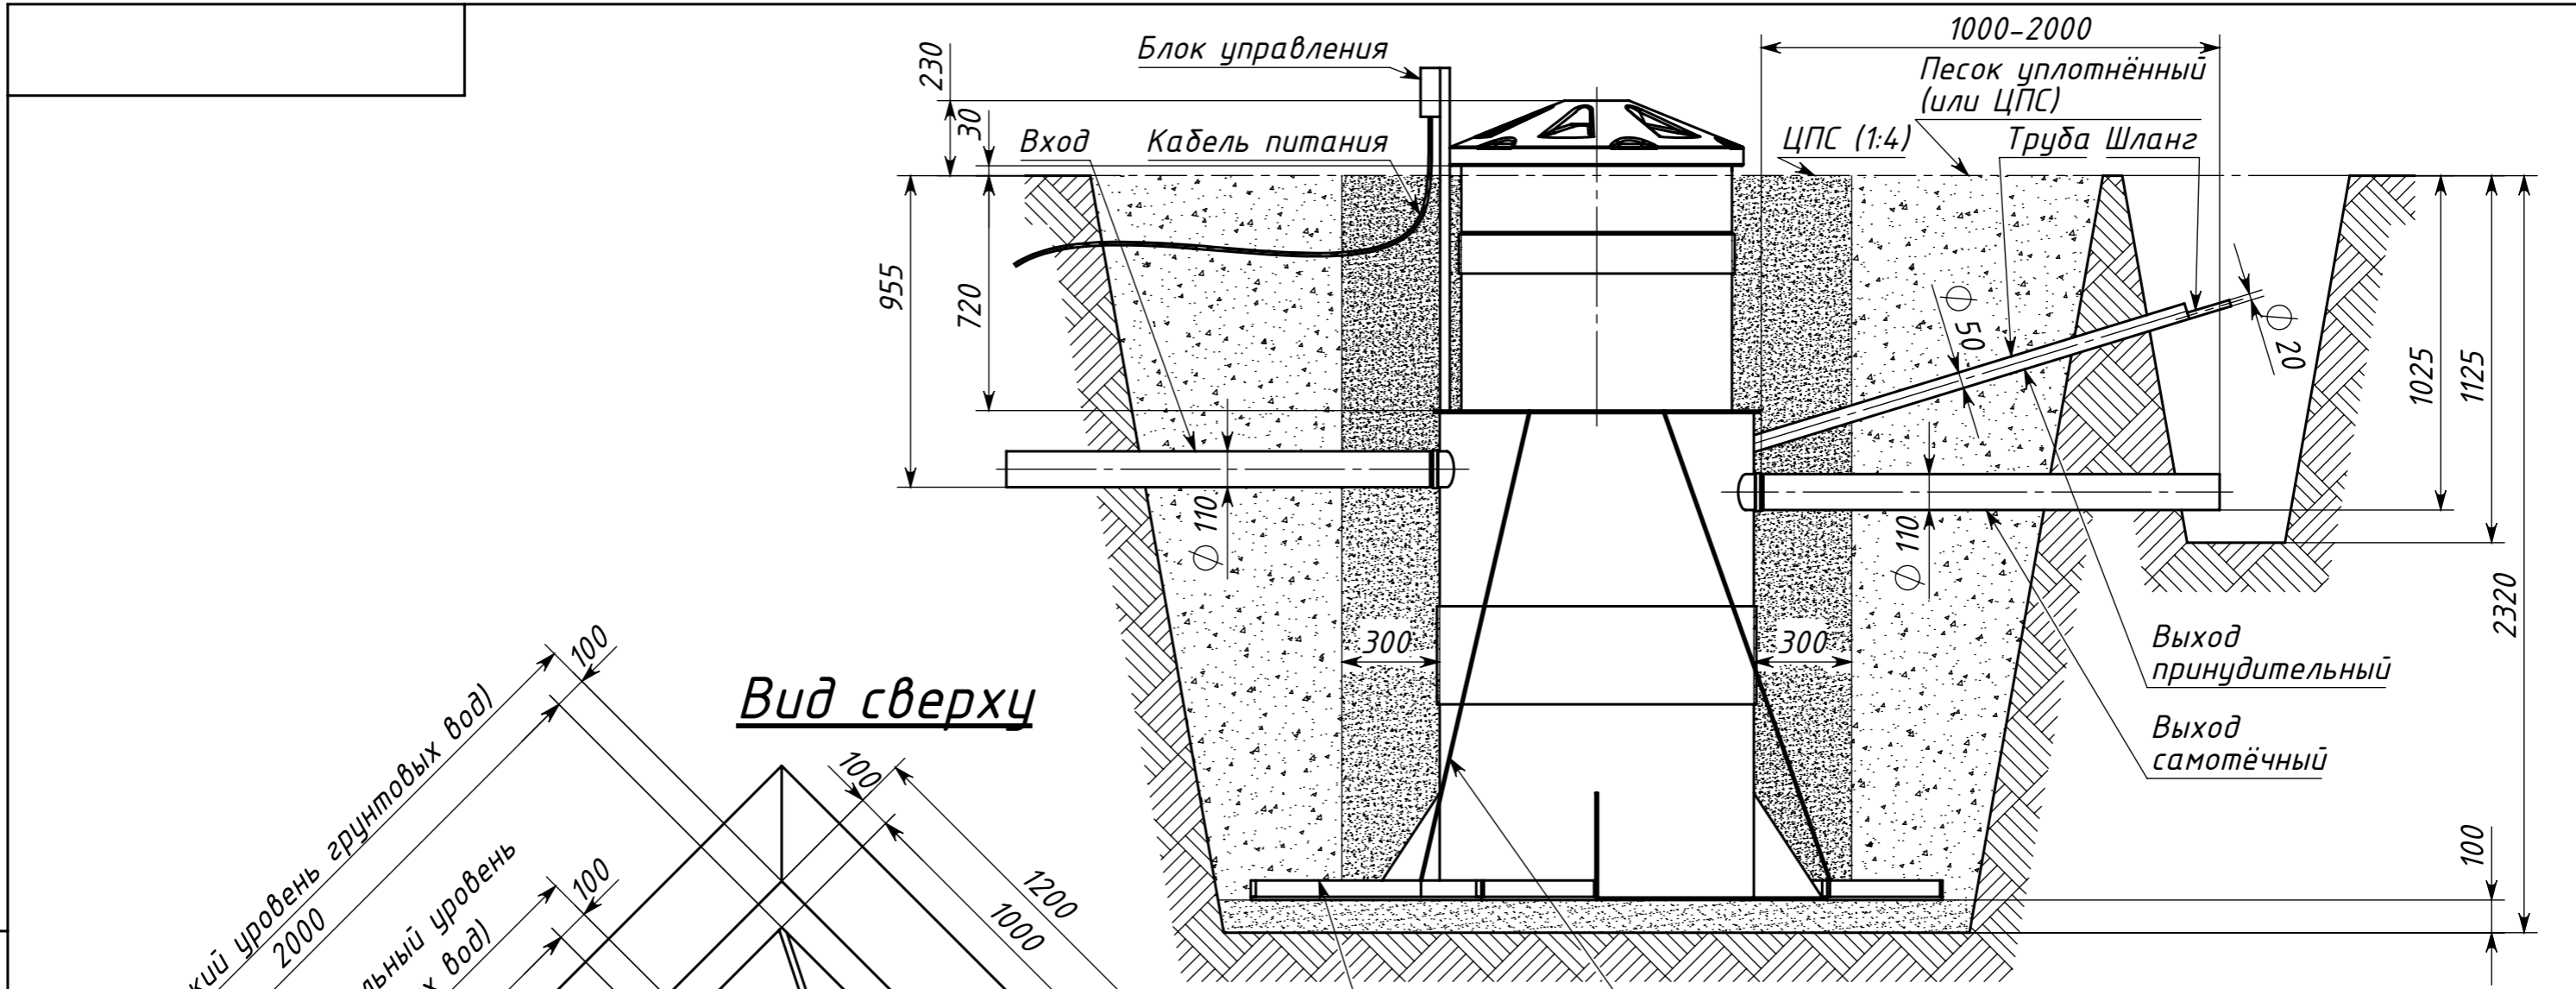

Вид сверху

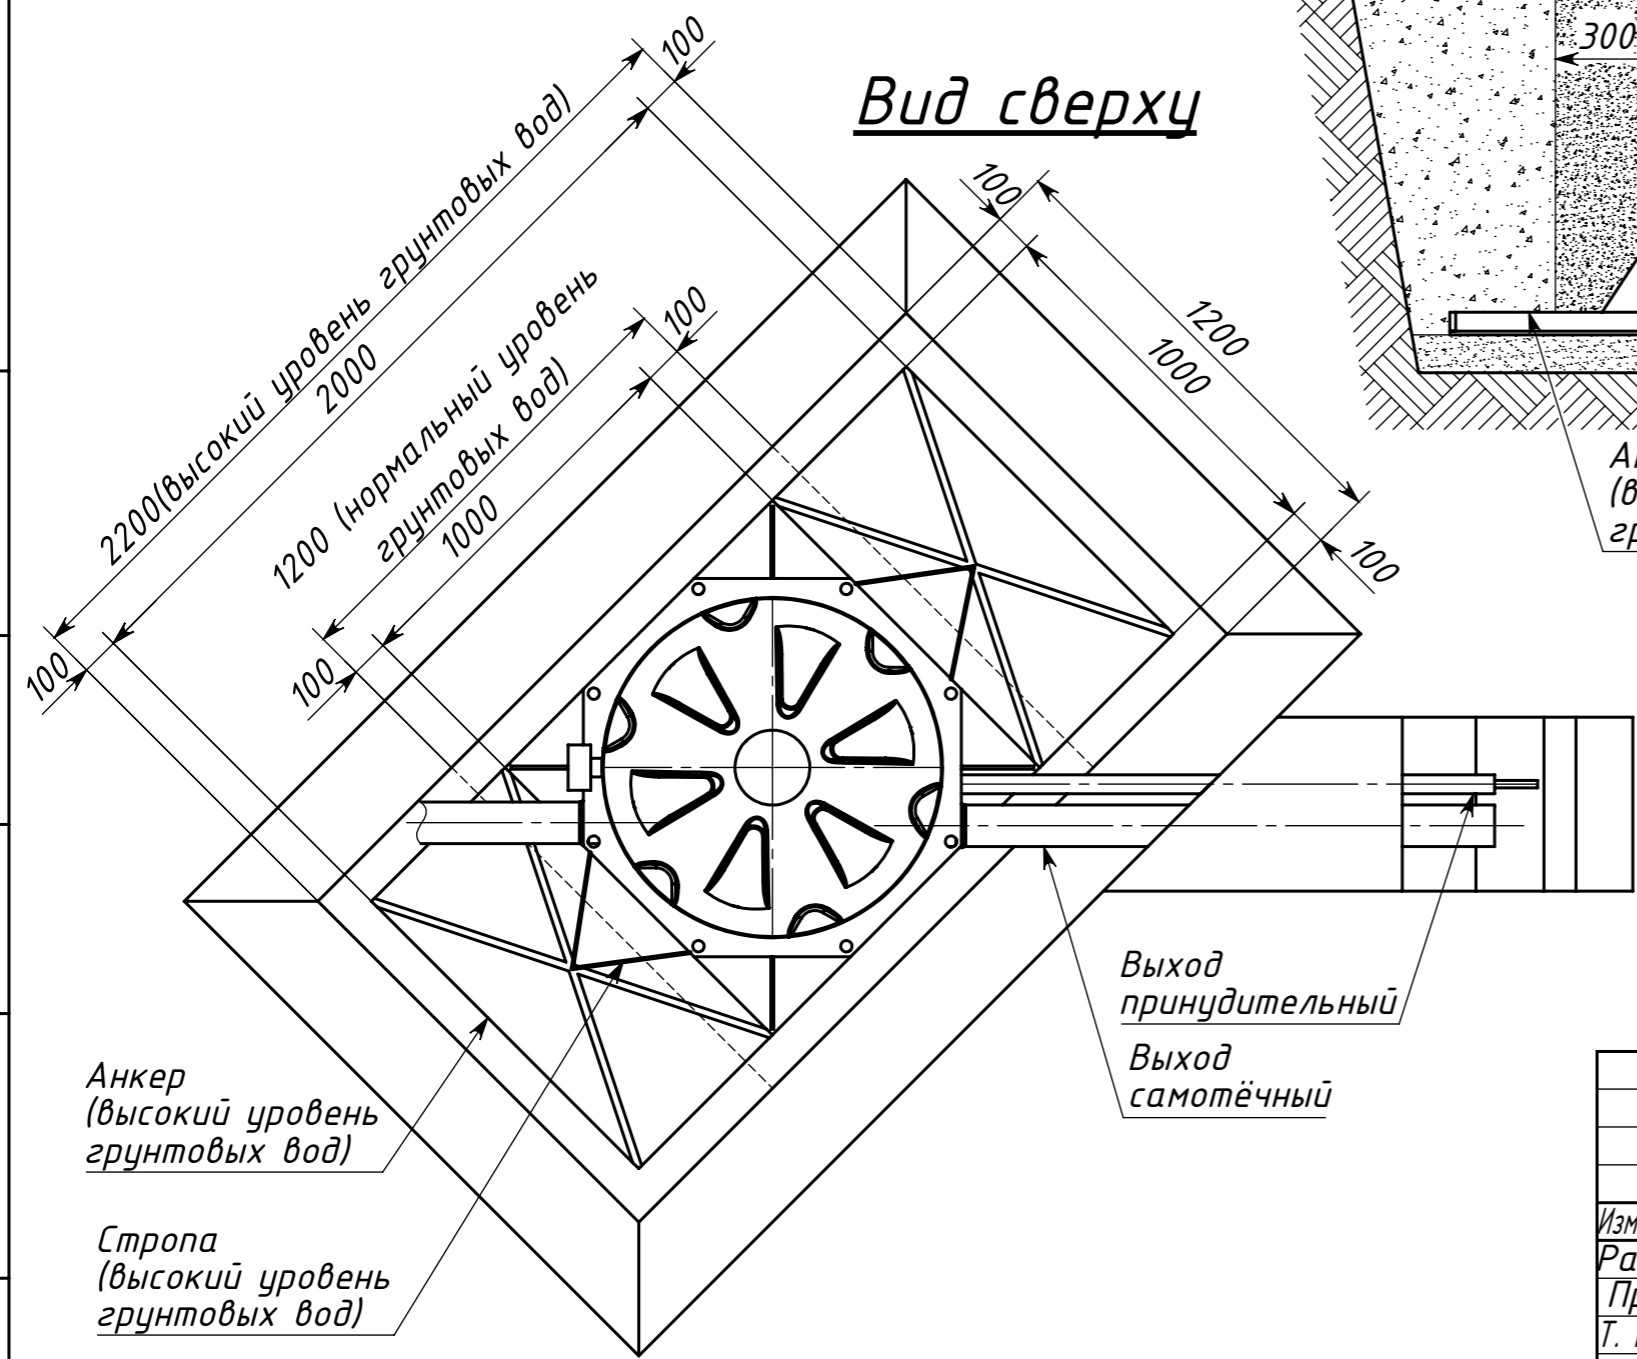

Анкер (высокий уровень грунтовых вод)
Стропа (высокий уровень грунтовых вод)

Выход принудительный
Выход самотёчный

Анкер (высокий уровень грунтовых вод)

Стропа (высокий уровень грунтовых вод)

				КОЛОМАКИ Kolo Vesi 3 midi				
Изм.	Лист	№ докум	Подп.	Дата	Схема монтажа	Лит.	Масса	Масштаб
Разраб.								1:20
Пров.						Лист	Листов 1	
Т. контр.								
Н. контр.								
Утв.								

Инд. № подл.	Подпись и дата
Взам. инв. №	Инд. № дубл.
Подпись и дата	Подпись и дата