



Инв. № подл. _____
 Подпись и дата _____
 Т. контр. _____
 Пров. _____
 Разраб. _____
 № док. _____
 Инв. № дубл. _____
 Подпись и дата _____
 Взам. инв. № _____
 Инв. № подл. _____
 Подпись и дата _____

				Kolo Ilma 250			
Изм.	Лист	№ док.м	Подп.	Дата	Лит.	Масса	Масштаб
							1:65
					Лист	Листов 1	
Н. контр.							
Утв.							

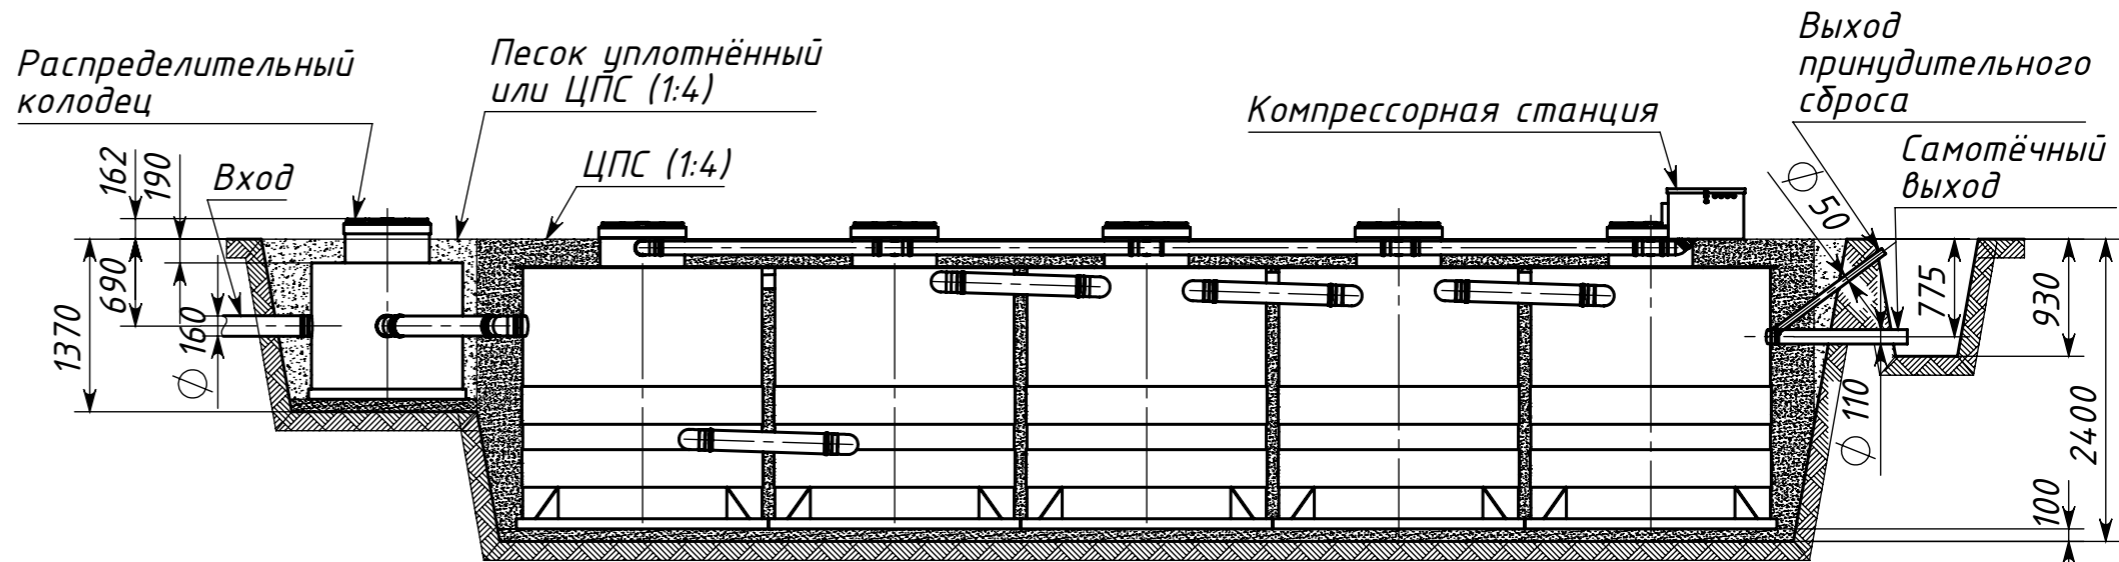

Вид сверху

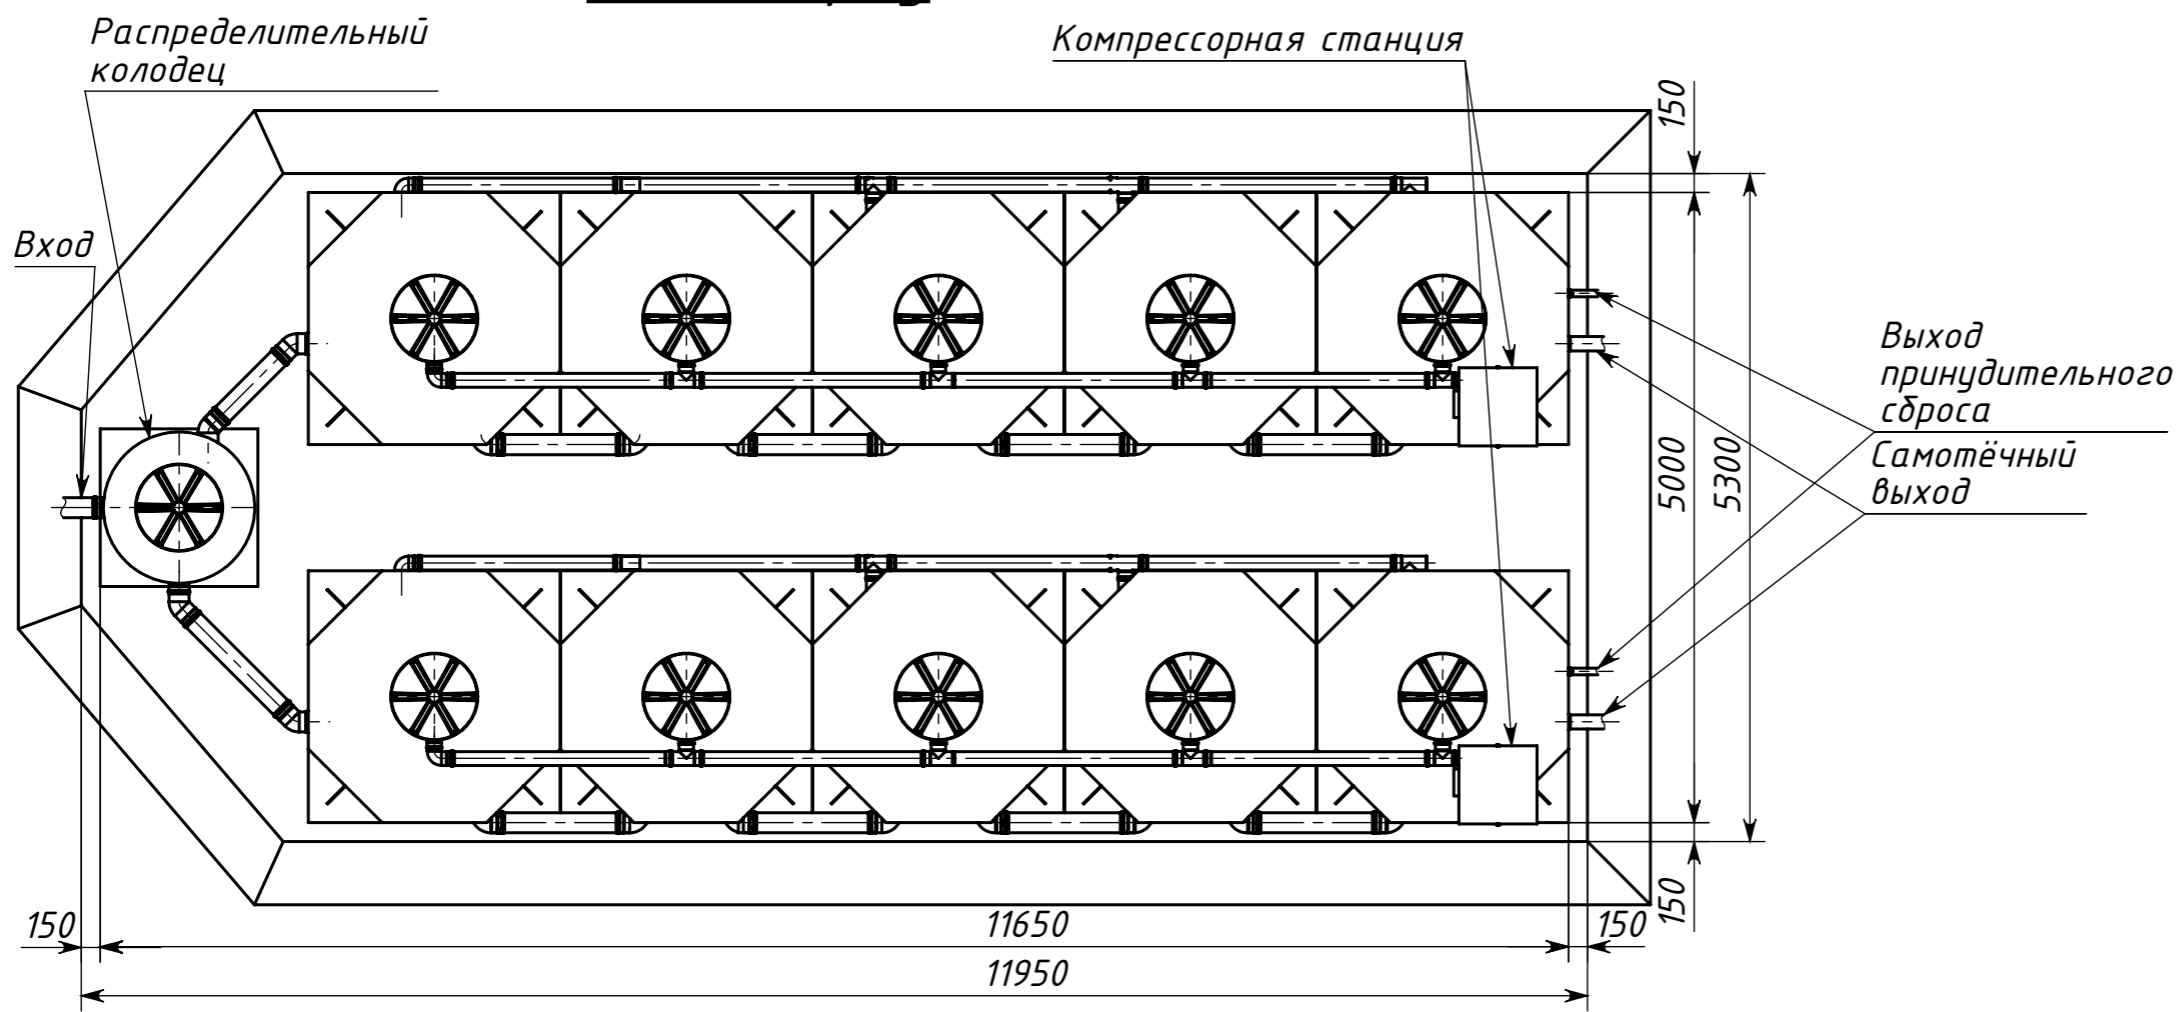

Инв. № подл.	Подпись и дата
Взам. инв. №	Инв. № дубл.
Подпись и дата	Подпись и дата
Инв. № подл.	Подпись и дата

				Коло Илма 250				
Изм.	Лист	№ докум	Подп.	Дата	Схема монтажа	Лит.	Масса	Масштаб
Разраб.								1:60
Пров.						Лист	Листов 1	
Т. контр.								
Н. контр.								
Утв.								