
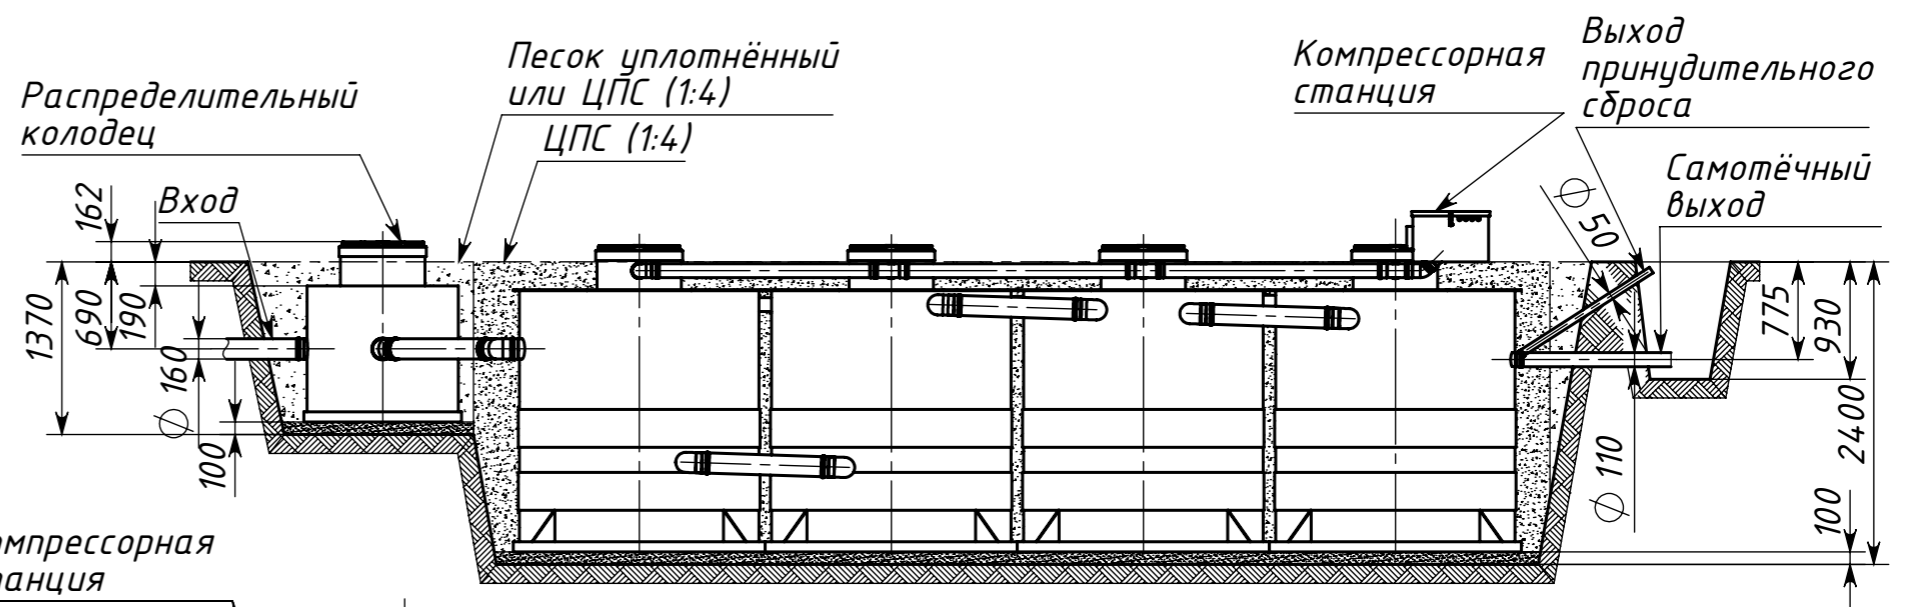


| | | | | <i>Kolo Ilma 400</i> | | |
|-----------|------|---------|-------|----------------------|-------|----------|
| | | | | Лист | Масса | Масштаб |
| Изм. | Лист | № докум | Подп. | Дата | | 1:65 |
| Разраб. | | | | | | |
| Пров. | | | | | | |
| Т. контр. | | | | | Лист | Листов 1 |
| Н. контр. | | | | | | |
| Утв. | | | | | | |

| | | | |
|--------------|--------------|--------------|----------------|
| Инд. № подл. | Взам. инв. № | Инв. № дубл. | Подпись и дата |
| | | | |

Вид сверху

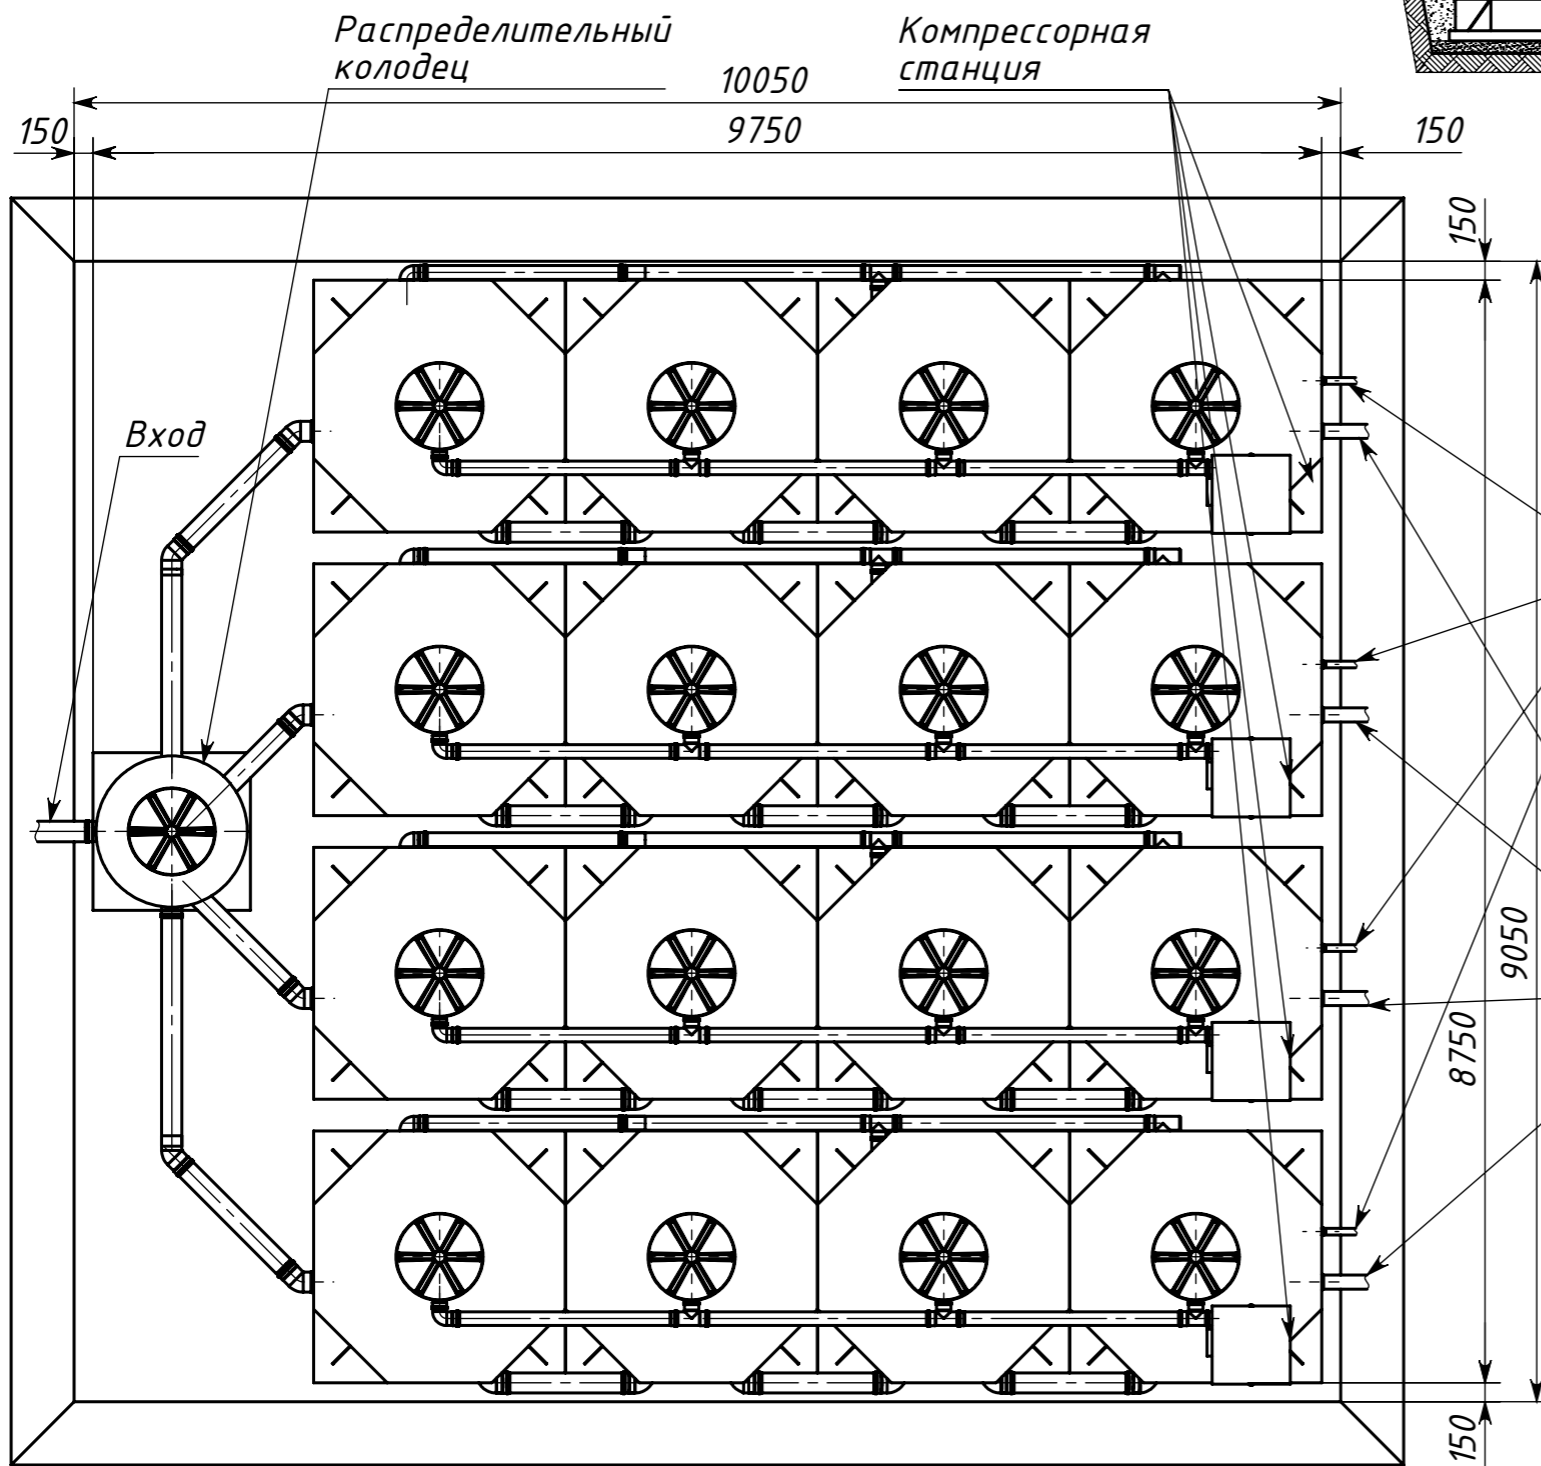

Инд. № подл.
Подпись и дата
Взам. инв. №
Инд. № д-ла.
Подпись и дата

| | | | | | | | | |
|-----------|------|---------|-------|----------------------|----------------------|------|----------|---------|
| | | | | Kolo Ilma 400 | | | | |
| Изм. | Лист | № докум | Подп. | Дата | Схема монтажа | Лит. | Масса | Масштаб |
| Разраб. | | | | | | | | 1:60 |
| Пров. | | | | | | Лист | Листов 1 | |
| Т. контр. | | | | | | | | |
| Н. контр. | | | | | | | | |
| Утв. | | | | | | | | |